


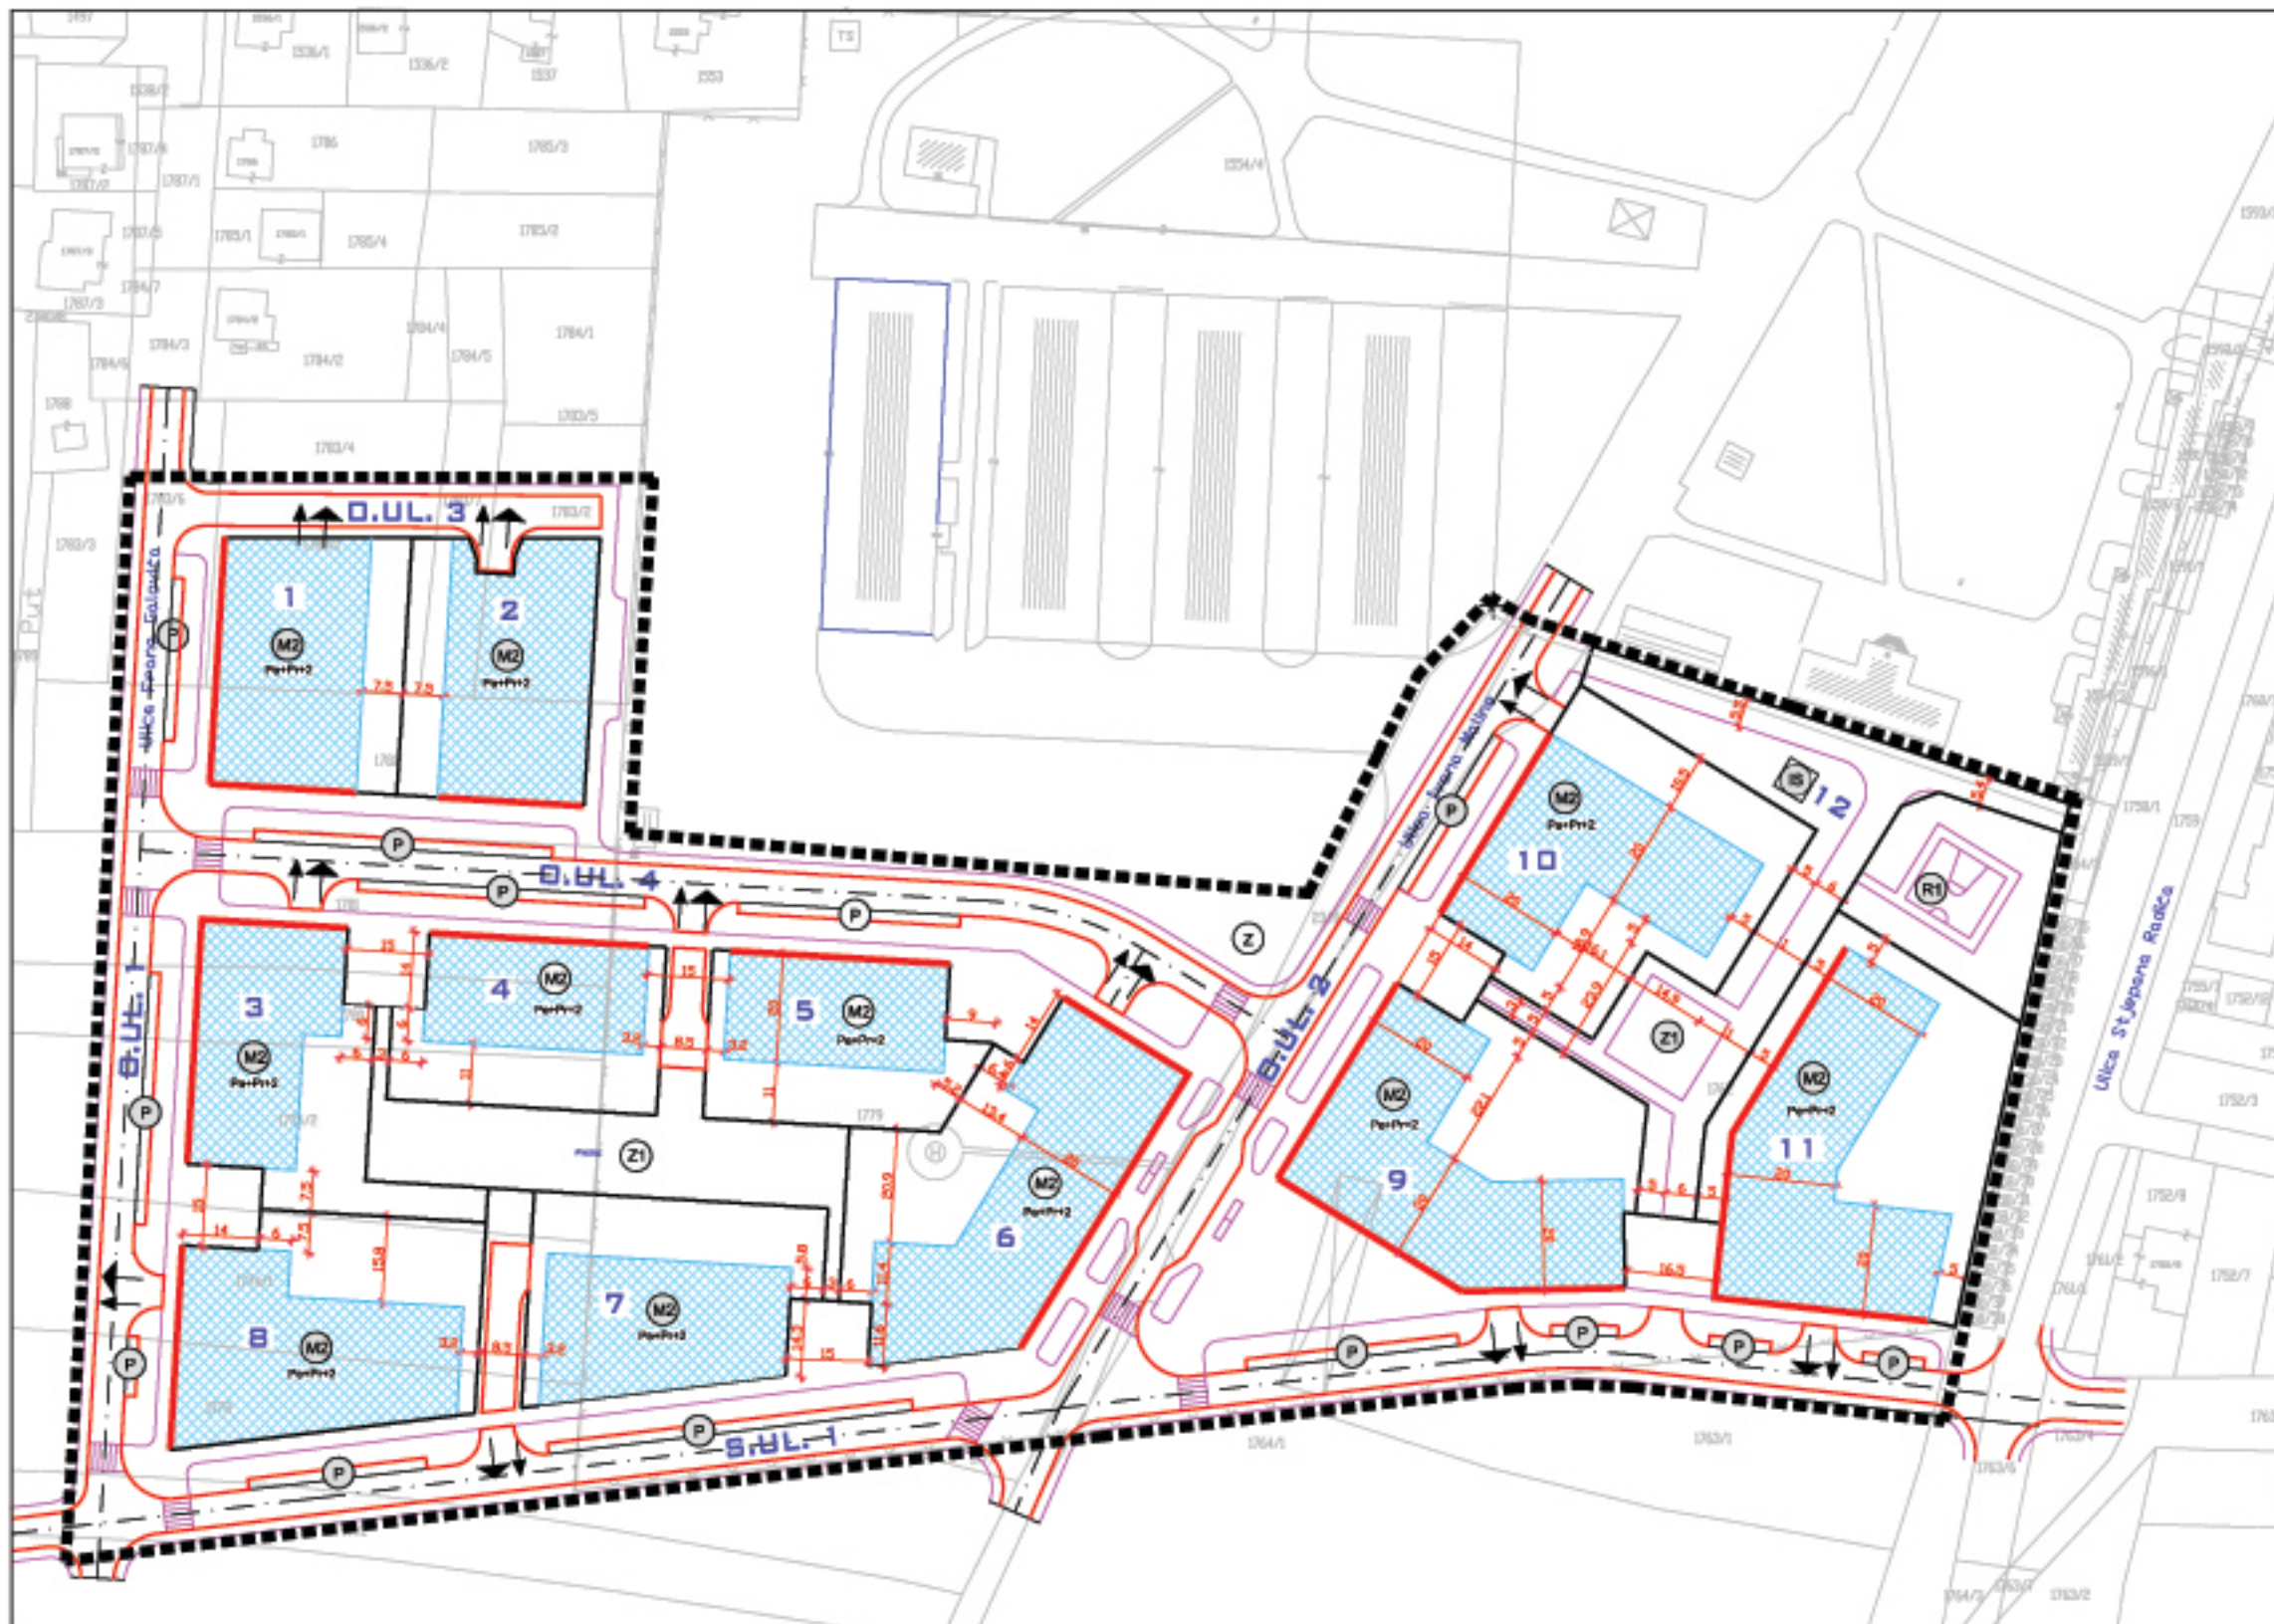

DETALJNI PLAN UREĐENJA "NOVI CENTAR" - JUŽNI DIO BIVŠEG KOMPLEKSA VOJARNE "BAN STJEPAN LACKOVIĆ" U KRIŽEVcima

UVJETI GRADNJE

Nositelj izradi: Grad Križevci
Stručni nadzor: "Stu d o B i B" d.o.o. za projektiranje

TUMAČ ZNAKOVLJA:

	OBUHVAĆ DPU-a
	BROJ I GRANICA KATASTARSKOJE ČESTICE
	BROJ I GRANICA GRAĐEVNE ČESTICE
	KATNOST GRAĐEVINE
	CESTA
	ZELENE PLOŠTE, PJEŠAČKE STAZE I BIKLISTIČKE STAZE U SUSTAVU ULIČNIH KORIDORA

RAZVOJ I UREĐENJE NABEJIA

	MJEŠOVITA NAMJENA
	JAVNE ZELENE PLOŠTE Z1 - JAVNI PARKOVI
	ZASTITNE ZELENE PLOŠTE
	POVRŠINE INFRASTRUKTURNIH SUSTAVA
	SPORTSKO REKREACIJSKA NAMJENA
	JAVNO PARKIRALIŠTE



Županija/Grad Zagreb **KOPRIVNIČKO - KRIŽEVAČKA ŽUPANIJA**
Općina/grad **GRAD KRIŽEVCI**

Naziv prostornog plana: **DETALJNI PLAN UREĐENJA "NOVI CENTAR" - JUŽNI DIO BIVŠEG KOMPLEKSA VOJARNE "BAN STJEPAN LACKOVIĆ" U KRIŽEVcima**

Naziv kartografskog prikaza: **UVJETI GRADNJE**

Broj kartografskog prikaza: **3.** Mjerilo kartografskog prikaza: **1:1 000**

Program namjene i namjena: **Održiva predstava/izložba i/ili o dječjoj temi (uključujući i/ili o dječjoj temi)**

Stručni nadzor: **Grad Križevci, br. 506**

Javno rasprava (datum objave): **Javni sadržaj**

Pečat tijela odgovornog za provođenje javne rasprave: **Odgovorna osoba za provođenje javne rasprave:**

Andelko Nervo, dipl. org. rada
(ime, prezime, potpis)

Pravna osoba (tijelo) koje je izradilo plan: **"STUDIO B i B" d.o.o., Zagreb, Miroševićki brijeg 25**

Pečat pravne osobe (tijela) koje je izradilo plan: **Odgovorna osoba:**

Zoran Bare, d.l.arh.
(ime, prezime, potpis)

Voditelj izrade plana: **Zoran Bare, d.l.arh.**

Stručni tim i izradilac plana: **1. Zoran Bare, d.l.arh.
2. Anamarija Bare, d.l.arh.**

Pečat predstavnika tijela: **Predsjednik gradskog vijeća:**

Tihana Kraljić, dipl. oec.
(ime, prezime, potpis)

Izvođač ovog prostornog plana s inventikom odjave: **Pečat nadležnog tijela:**

UVJETI GRADNJE

	BROJ I GRANICA KATASTARSKOJE ČESTICE (iz geod. osnove)
	OZNAKA PARCELE
	GRANICA GRAĐEVNE ČESTICE
	KATNOST GRAĐEVINE

NAČIN PRIKLJUČENJA NA PROMETNU I KOMUNALNU INFRASTRUKTURU

	PRIKLJUČENJE NA JAVNU PROMETNU POVRŠINU
	PRIKLJUČENJE KOMUNALNE INFRASTRUKTURE

SMJEŠTAJ GRAĐEVINE NA GRAĐEVNOJ ČESTICI

	POSTOJEĆA GRAĐEVINA (iz geod. osnove)
	GRANICA I POVRŠINA GRAĐVOG DIJELA ČESTICE (osnovna građevina i ostale građevine (garage, pomoćna, gospodarska i sl.))
	OBVEZNI GRAĐEVNI PRAVAC
	UDALJENOST GRAĐVOG PRAVCA OD GRAĐEVNE ČESTICE

